
Hausanschluss Ortsversorgungsnetz – Mitteldruck ≦ 1 bar

Stadtwerke Cottbus
Gas-Versorgungsbetriebe

FÜR DAS NETZGEBIET
COTTBUS/KAHREN UND KIEKEBUSCH

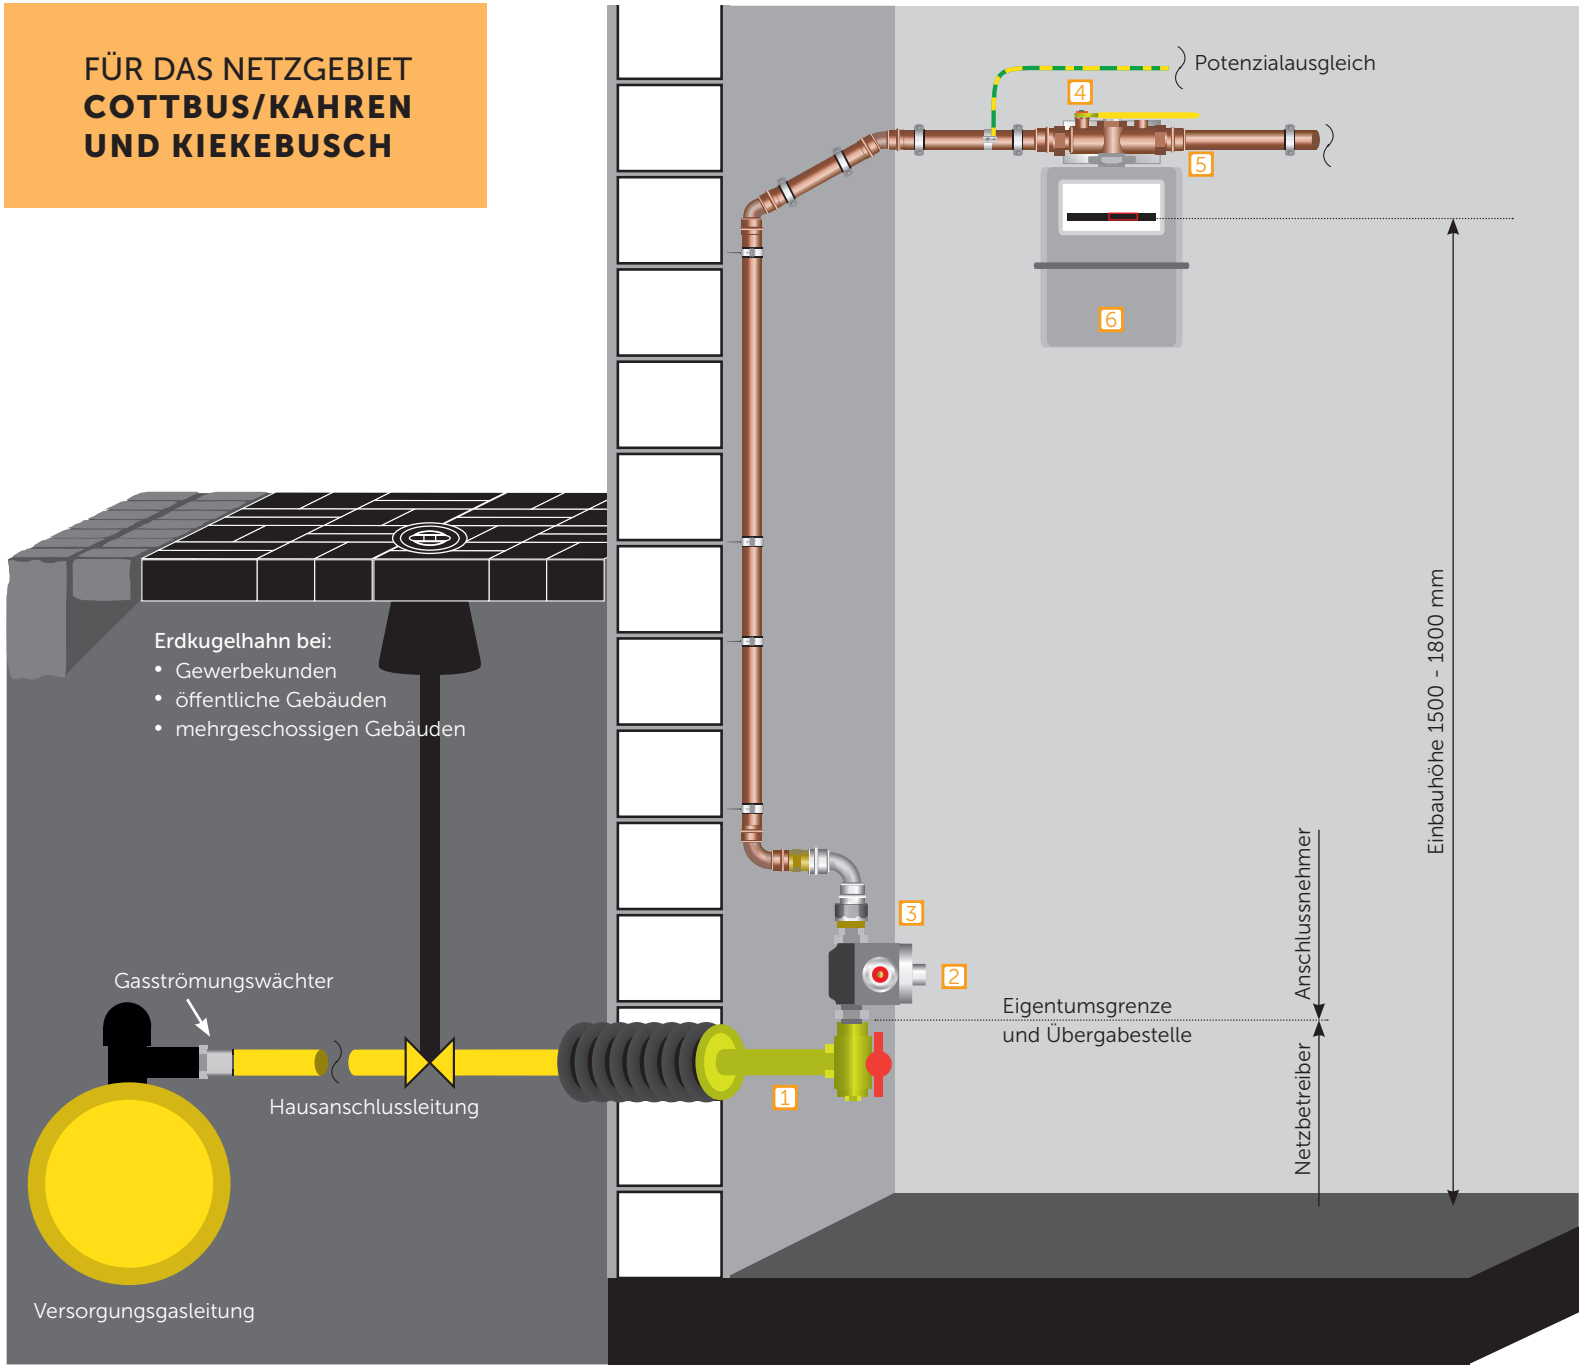

Versorgung Niederdruckanschlussverordnung (NDAV)

1. Hauseinführungskombination (HEK) mit Hauptabsperreinrichtung
2. Gas-Druckregler Bereitstellung Passstück durch Meisterbereich Gas Herrn Bott (Reglereinbau durch Netzbetreiber Inbetriebnahme)
3. Gasströmungswächter gemäß TRGI 2008
4. Gaszählerabsperreinrichtung
5. Zähleranschlussplatte
6. Einstutzen-Gaszähler

www.energienetze-cottbus.de

Stand: Januar 2018, Grafik: © PRofil agentur birgit jaslau